


駐車場

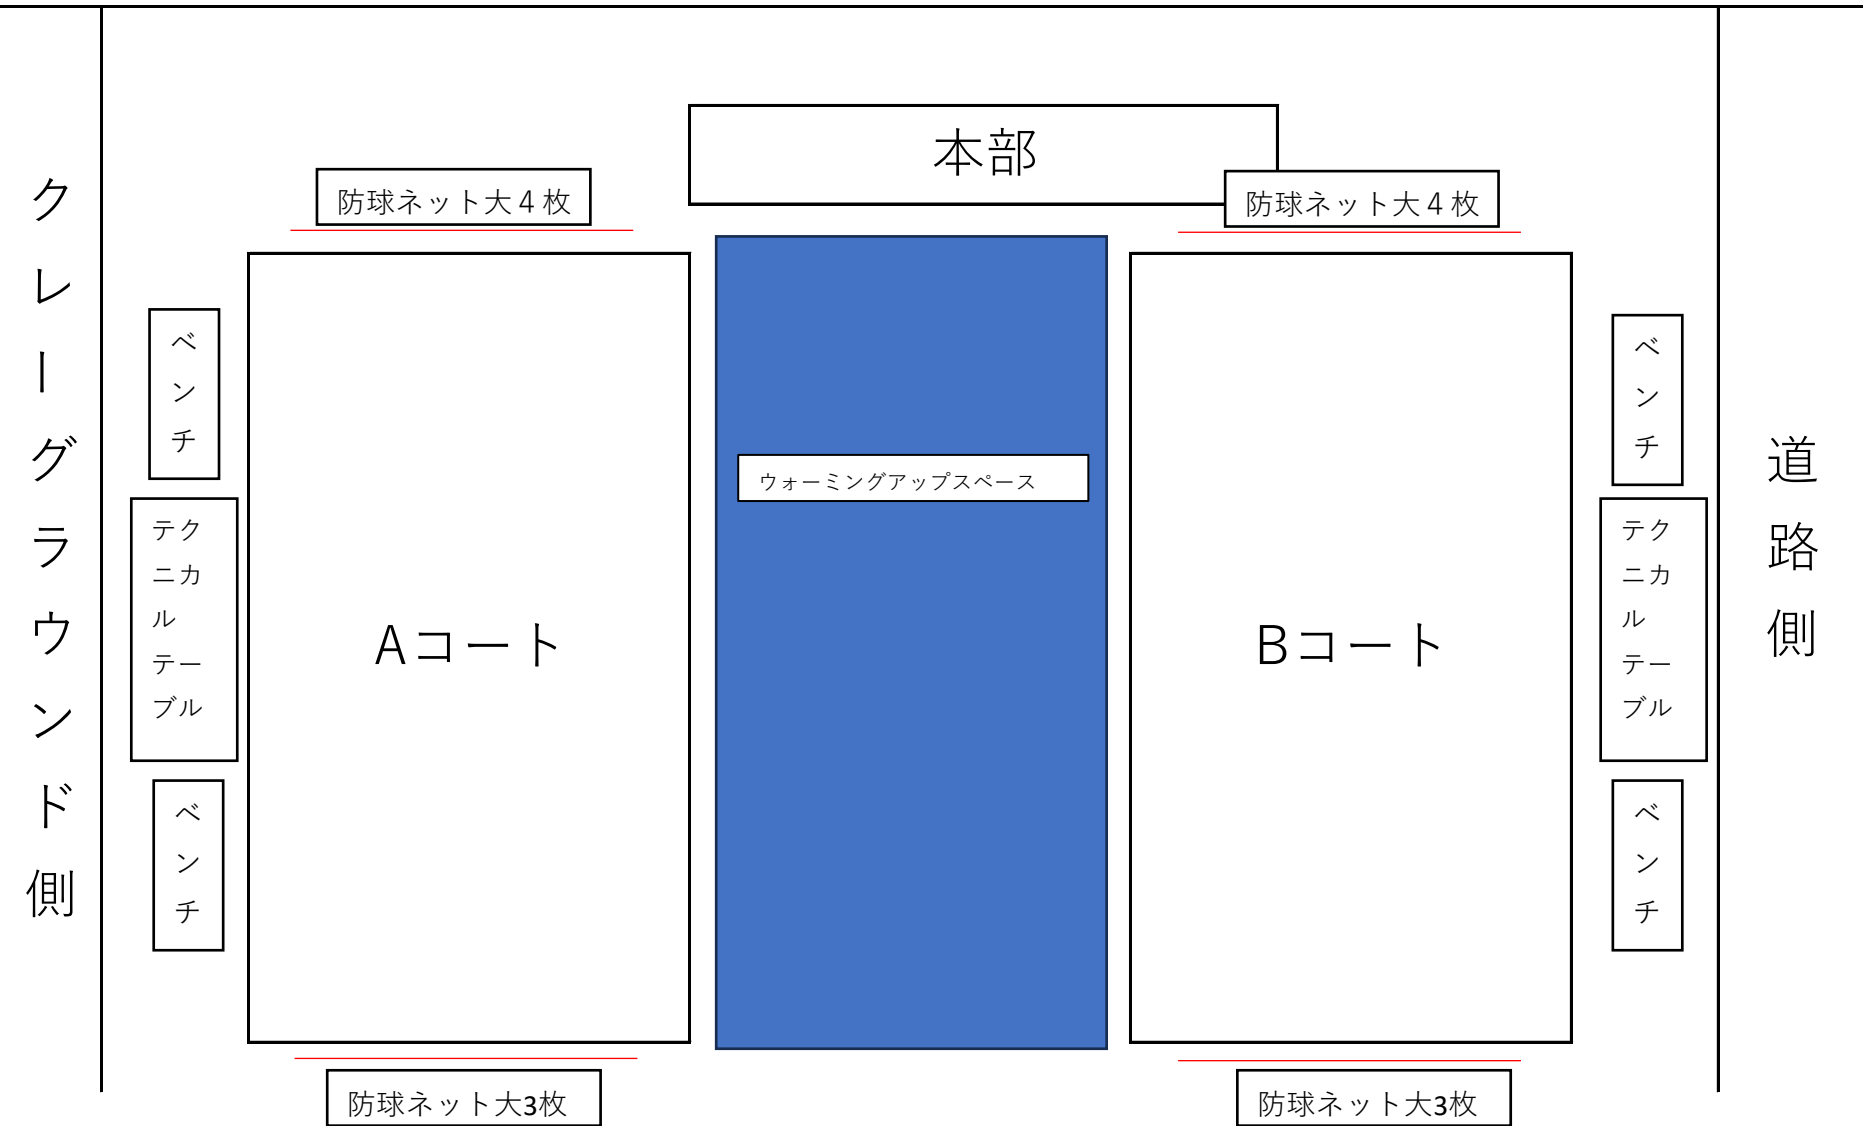

本部

防球ネット大4枚

防球ネット大4枚

ベンチ

テクニカル
テーブル

ベンチ

Aコート

ウォーミングアップスペース

ベンチ

テクニカル
テーブル

ベンチ

Bコート

防球ネット大3枚

防球ネット大3枚

クレーグラウンド側

道路側